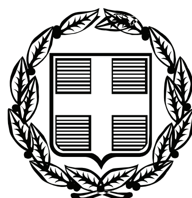


ΕΦΗΜΕΡΙΣ ΤΗΣ ΚΥΒΕΡΝΗΣΕΩΣ

ΤΗΣ ΕΛΛΗΝΙΚΗΣ ΔΗΜΟΚΡΑΤΙΑΣ

ΤΕΥΧΟΣ ΤΕΤΑΡΤΟ **Αρ. Φύλλου 542**

15 Οκτωβρίου 2010

ΠΕΡΙΕΧΟΜΕΝΑ

ΑΠΟΦΑΣΕΙΣ

ΑΠΟΦΑΣΕΙΣ

Αριθμ. 33559/3592 (1)

Πρώτος καθορισμός ορίων αιγιαλού, παραλίας και παλαιού αιγιαλού στη θέση «Πεταλίδες» Δ.Δ. Αγίου Κωνσταντίνου Δήμου Βαθέος Ν. Σάμου».

Η ΓΕΝΙΚΗ ΓΡΑΜΜΑΤΕΑΣ
ΠΕΡΙΦΕΡΕΙΑΣ ΒΟΡΕΙΟΥ ΑΙΓΑΙΟΥ

Έχοντας υπόψη:

1. Τις διατάξεις του Ν.2971/2001 (ΦΕΚ285/τ.Α΄/19-12-2001) «Αιγιαλός, παραλία και άλλες διατάξεις» ιδίως των άρθρων 3 και 5 αυτού.

2. Τις διατάξεις του Ν.Δ. 439/70 «Περί συμπληρώσεως των διατάξεων περί αιγιαλού».

3. Τις διατάξεις του Ν.3200/55 «Περί διοικητικής αποκέντρωσης» όπως αυτές τροποποιήθηκαν και ισχύουν σήμερα με τα Ν.Δ.532/1970, Β.Δ.704/1970, Β.Δ.705/1970, Β.Δ.192/1972, Π.Δ.71/1984, ΠΔ.347/1986, Ν.2026/1992 και Π.Δ.97/1993.

4. Τις διατάξεις του Π.Δ. 551/88 «Οργάνωση Νομαρχιών - Οργάνωση Οικονομικών Υπηρεσιών» (ΦΕΚ 259/τ.Α΄/1988).

5. Τις διατάξεις του άρθρου 19 παραγρ.5 του Ν.2344/95, του άρθρου 52 παρ.6 του Ν.2218/94 και του άρθρου 4 παρ.7 του Ν.2240/94, δυνάμει των οποίων αρμοδιότητες του Υπουργείου Οικονομικών που είχαν μεταβιβασθεί στους Νομάρχες, ανήκουν στο Περιφερειακό Διευθυντή, σε συνδυασμό με αυτές του άρθρου 14 παρ.2 του Ν.2399/96 με τις οποίες προβλέπεται η κατάργηση των θέσεων των Περιφερειακών Διευθυντών, οι αρμοδιότητες πλέον του οποίου περιήλθαν στο Γενικό Γραμματέα της Περιφέρειας και ασκούνται από τον Αναπληρωτή Περιφερειακό Διευθυντή.

6. Τις διατάξεις του τέταρτου εδαφίου της παρ.2 του άρθρου 1 και της παρ.6 του ίδιου άρθρου του Ν.2503/97 «Διοίκηση, οργάνωση, στελέχωση της Περιφέρειας, ρύθμιση θεμάτων για τη τοπική αυτοδιοίκηση και άλλες διατάξεις» (ΦΕΚ 107/τ.Α΄), σύμφωνα με τις οποίες οι Περιφερειακές Υπηρεσίες του Υπουργείου Οικονομικών, που συγκροτούσαν την Περιφερειακή Διοίκηση του Νομού ή Νομαρχίας, δεν υπήχθησαν στην ενιαία οργανική μονάδα της Περιφέρειας, ούτε καταργήθηκαν, αλλά αποτελούν από την 1-9-1997, Υπηρεσίες του Υπουργείου Οικονομικών.

7. Το υπ' αριθμ. 28979/31-7-1997 έγγραφο της Διεύθυνσης Διοίκησης του Υπουργείου Εσωτερικών, Δημόσιας Διοίκησης και Αποκέντρωσης, σύμφωνα με το οποίο οι αρμοδιότητες του Γενικού Γραμματέα της Περιφέρειας σε θέματα Υπηρεσιών του Υπουργείου Οικονομικών, μεταφέρονται από την 1-9-1997 στον Υπουργό Οικονομικών.

8. Τις διατάξεις του πρώτου εδαφίου της παρ.21 του άρθρου 46 του Ν.3220/2004 (ΦΕΚ 15/τ.Α΄/28-1-2004) σύμφωνα με το οποίο από 10-4-2004 αρμοδιότητες του Υπουργού Οικονομίας και Οικονομικών οι οποίες ανήκαν ή είχαν μεταβιβασθεί στους Νομάρχες μέχρι την έναρξη λειτουργίας των Νομαρχιακών Αυτοδιοικήσεων και αφορούν θέματα των Υπηρεσιών του Υπουργείου Οικονομίας και Οικονομικών, που εξαιρέθηκαν από τη κατάργηση με τις διατάξεις της παρ. 2 του άρθρου 39 του Ν.2218/1994, περιέρχονται στο Γενικό Γραμματέα της Περιφέρειας.

9. Την υπ' αριθμ. 24/9-12-2009 Πράξη Υπουργικού Συμβουλίου (ΦΕΚ 528/16-12-2009) με την οποία διορίστηκε σε θέση μετακλητής Γενικής Γραμματέως της Περιφέρειας Β. Αιγαίου η Σοφία Θεολογίτου.

10. Την από 13-4-2010 έκθεση της Επιτροπής καθορισμού ορίων αιγιαλού και παραλίας (άρθρο 3 του Ν.2971/ 19-12-2001, ΦΕΚ 285/τ.Α΄/19-12-2001) για πρώτο καθορισμό των ορίων αιγιαλού, παραλίας και παλαιού αιγιαλού στη θέση «Πεταλίδες» Δ.Δ. Αγίου Κωνσταντίνου Δήμου Βαθέος Ν. Σάμου.

11. Το τοπογραφικό, υψομετρικό και κτηματολογικό διάγραμμα, εξαρτημένο από κρατικό δίκτυο συντεταγμένων (ΕΓΣΑ΄87), το οποίο συντάχθηκε τον Μάρτιο 2010 από τον Ιωάννη Κληρονομάκη, Αγρονόμο Τοπογράφο Μηχανικό σε δύο (2) πινακίδες, σε κλίμακα 1/500, ελέγχθηκε κατά το δυνατόν για την ορθή αποτύπωση του και θεωρήθηκε την 13-4-2010 από την Βεργή Ευφροσύνη Αγρονόμο Τοπογράφο Μηχανικό της Κτηματικής Υπηρεσίας Σάμου.

12. Το υπ' αριθμ. Φ.544.5/525/10/Σ.6427/20-07-2010 έγγραφο του Γενικού Επιτελείου Ναυτικού, αποφασίζουμε:

Επικυρώνουμε την από 13-04-2009 έκθεσή της κατά το άρθρο 3 Ν.2971/19-12-2001 (ΦΕΚ 285/τ.Α΄/19-12-2001) «Περί αιγιαλού και παραλίας & άλλες διατάξεις» αρμόδιας Επιτροπής καθορισμού ορίων αιγιαλού και παραλίας για πρώτο καθορισμό των ορίων αιγιαλού, παραλίας και πα-

λαιού αιγιαλού στη θέση «Πεταλίδες» Δ.Δ. Αγίου Κων/νου, Δήμου Βαθέος Ν. Σάμου, καθώς επίσης και το τοπογραφικό, υψομετρικό και κτηματολογικό διάγραμμα, εξαρτημένο από κρατικό δίκτυο συντεταγμένων (ΕΓΣΑ΄87), το οποίο συντάχθηκε τον Μάρτιο 2010 από τον Ιωάννη Κληρονομάκη, Αγρονόμο Τοπογράφο Μηχανικό σε δύο (2) πινακίδες, σε κλίμακα 1/500, ελέγχθηκε κατά το δυνατόν για την ορθή αποτύπωση του και θεωρήθηκε την 13-4-2010 από την Βεργή Ευφροσύνη, Αγρονόμο Τοπογράφο Μηχανικό της Κτηματικής Υπηρεσίας Σάμου. Στο τοπογραφικό αυτό διάγραμμα καθορίσθηκε:

α) Η οριογραμμή ζώνης αιγιαλού με κόκκινη συνεχή πολυγωνική γραμμή και στοιχεία (Α1, Α2, ..., Α71, Α72).

β) Η οριογραμμή ζώνης παραλίας με κίτρινη συνεχή πολυγωνική γραμμή και στοιχεία (Π1, Π2, ..., Π71, Π72).

γ) Οριογραμμής της ζώνης παλαιού αιγιαλού με μπλε συνεχή πολυγωνική γραμμή και στοιχεία (Α49, Α΄01, Α΄02, Α΄05, Α΄06, Α55).

Το πλάτος της ζώνης παραλίας καθορίζεται στα δέκα (10,00) μέτρα δεδομένου ότι δεν εξυπηρετούνται οι σκοποί του άρθρου 1 παρ. 2 του Ν.2971/2001.

Εντός ζώνης παραλίας βρίσκονται κτίσματα που δεν εξαιρούνται.

Οι κορυφές των ανωτέρω οριογραμμών καθορίζονται με συντεταγμένες του κρατικού δικτύου (σύστημα συντεταγμένων ΕΓΣΑ ’87).

Η απόφαση αυτή με την έκθεση της επιτροπής και το τοπογραφικό διάγραμμα να δημοσιευθούν στην Εφημερίδα της Κυβερνήσεως.

Η Γενική Γραμματέας Περιφέρειας

ΣΟΦΙΑ ΘΕΟΛΟΓΙΤΟΥ

ΕΚΘΕΣΗ ΕΠΙΤΡΟΠΗΣ ΚΑΘΟΡΙΣΜΟΥ
ΤΩΝ ΟΡΙΩΝ ΑΙΓΙΑΛΟΥ ΚΑΙ ΠΑΡΑΛΙΑΣ
(Άρθρο 3 Ν.2971/19-12-2001) (2η Συνεδρίαση)

Για τον πρώτο καθορισμό των ορίων αιγιαλού και παραλίας στη θέση «Πεταλίδες» Δ.Δ. Αγίου Κων/νου Δήμου Βαθέος Ν. Σάμου.

Στη Σάμο σήμερα 13 Απριλίου 2010 ημέρα της εβδομάδας Τρίτη και ώρα 3:00 μ.μ. οι υπογεγραμμένοι:

1. Αλκιβιάδης Φουντεδάκης, Προϊστάμενος της Κτηματικής Υπηρεσίας Ν. Σάμου ως πρόεδρος,

2. Στυλιανός Παρτσάφας, Λιμενάρχης Σάμου ως μέλος,

3. Ευφροσύνη Βεργή, Τοπογράφος Μηχανικός της Κτηματικής Υπηρεσίας Ν. Σάμου ως μέλος,

4. Ιωάννης Σοφοτάσιος, Προϊστάμενος Πολεοδομίας ΝΑ. Σάμου ως μέλος,

5. Ο Διευθυντής της Διεύθυνσης Χωροταξίας και Περιβάλλοντος της Γενικής Γραμματείας της Περιφέρειας Β. Αιγαίου ως μέλος, δεν παρευρέθηκε και ο Ευάγγελος Παριανός, υπάλληλος της Κτηματικής Υπηρεσίας Ν. Σάμου ως γραμματέας της επιτροπής, αποτελούντες την επιτροπή καθορισμού ορίων αιγιαλού και παραλίας, δυνάμει του Π.Δ.284/1988 «Οργανισμός του Υπουργείου Οικονομικών» (ΦΕΚ 128 Α΄), όπως τροποποιήθηκε και ισχύει και του Π.Δ.551/ 1988 «Οργανισμός Νομαρχιών-Οργάνωση Οικονομικών Υπηρεσιών» (ΦΕΚ 259 Α) και του άρθρου 3 του Ν.2971/19-12-2001 «Αιγιαλός, παραλία και άλλες διατάξεις» (ΦΕΚ 285 Δ΄), όπως αυτή ορίσθηκε με την υπ’ αριθμ. 241/27-1-2009 απόφαση του Γενικού Γραμματέα Περιφέρειας Β. Αιγαίου, αφού μεταβήκαμε επί τόπου στη προαναφερθείσα περιοχή, ύστερα από πρόσκληση του Προέδρου και έχοντας υπ’ όψιν:

1. Το υπ’ αριθμ. Τ.Υ.941/31-3-2009 έγγραφο της Νομαρχίας Σάμου σχετικά με την οριοθέτηση της ζώνης αιγιαλού και ζώνης παραλίας στη θέση «Πεταλίδες» Δ.Δ. Αγίου Κων/νου Δήμου Βαθέος Ν. Σάμου.

2. Το τοπογραφικό, υψομετρικό και κτηματολογικό διάγραμμα, εξαρτημένο από κρατικό δίκτυο συντεταγμένων (ΕΓΣΑ ’87), το οποίο συντάχθηκε τον Μάρτιο 2010 από τον Ιωάννη Κληρονομάκη, Αγρονόμο Τοπογράφο Μηχανικό, σε δύο (2) πινακίδες, σε κλίμακα 1/500, ελέγχθηκε κατά το δυνατόν για την ορθή αποτύπωση του και θεωρήθηκε την 13-4-2010 από την Βεργή Ευφροσύνη Αγρονόμο Τοπογράφο Μηχανικό της Κτηματικής Υπηρεσίας Σάμου.

3. Το υπ’ αριθμ. πρωτ. Φ.544.5/726/09/Σ.8095/2-10-2009 έγγραφο του Γενικού Επιτελείου Ναυτικού.

4. Τις διατάξεις του Ν.2971/2001 «περί αιγιαλού, παραλίας και άλλων διατάξεων» όπως αυτός ισχύει και τον Ν. 1337/83 καθώς και την προς αυτόν σχετική Δικαστηριακή και Διοικητική Νομολογία,

5. Την σχηματισθείσα αντίληψη, από την επιτόπιο μετάβαση περί του πλάτους της βρεχόμενης ζώνης της ξηράς και λοιπών συναφών στοιχείων όπως:

- Τη γεωγραφική θέση της ακτής, η οποία βρίσκεται στο βόρειο τμήμα της νήσου Σάμου και έχει βόρειο μέτωπο προς την θάλασσα.
- Τη μορφολογία της ακτής, η οποία κατά το μεγαλύτερο μήκος της είναι βραχώδης με έντονες και μέτριες κλίσεις. Οι βραχώδεις εκτάσεις διακόπτονται στο δυτικό και στο ανατολικό τμήμα της ακτής από αμμοχαλικώδεις αποθέσεις, στα σημεία εκβολής ρεμάτων.
- Την ύπαρξη τεσσάρων ρεμάτων εκ των οποίων δύο εντοπίζονται στο δυτικό και δύο στο ανατολικό τμήμα της ακτής.
- Την ύπαρξη παλαιού αιγιαλού στο ανατολικό αμμοχαλικώδες τμήμα της ακτής, λόγω του μεγάλου πλάτους της παραλιακής έκτασης με αμμοχαλικώδη σύσταση, η οποία εκτείνεται πέραν της βρεχόμενης από τη θάλασσα ζώνης.
- Τη μορφολογία του πυθμένα, ο οποίος είναι αμμοχαλικώδης με μέτρια κλίση και βάθη τα οποία είναι μικρά πλησίον της ακτής και μεγαλύτερα στη συνέχεια.
- Τις επικρατούσες καιρικές συνθήκες ήτοι βόρειοι, βορειοανατολικοί και βορειοδυτικοί άνεμοι σε μέτρια συχνότητα, οι οποίοι, λόγω του μεγάλου αναπτύγματος του πελάγους, προκαλούν μέτριους έως και έντονους κυματισμούς.
- Την ύπαρξη τεχνικών έργων, ήτοι το υφιστάμενο τμήμα της εθνικής οδού Σάμου - Καρλοβασίου.
- Το γεγονός ότι δεν εντοπίσθηκαν παράκτιοι φυσικοί πόροι.
- Τη μη ύπαρξη δημοσίων κτημάτων.
- Τη μη ύπαρξη ευπαθών οικοσυστημάτων και προστατευόμενων περιοχών.
- Το γεγονός ότι δεν υφίσταται Κτηματολόγιο, αποφασίζουμε:

1. Τον καθορισμό επί του ανωτέρω τοπογραφικού διαγράμματος:

α) Οριογραμμής της ζώνης αιγιαλού με κόκκινη συνεχή πολυγωνική γραμμή και στοιχεία (Α1, Α2, ..., Α71, Α72).

β) Οριογραμμής της ζώνης παραλίας με κίτρινη συνεχή πολυγωνική γραμμή και στοιχεία (Π1, Π2, ..., Π71, Π72).

γ) Οριογραμμής της ζώνης παλαιού αιγιαλού με μπλε συνεχή πολυγωνική γραμμή και στοιχεία (Α49, Α΄01, Α΄02, ..., Α΄05, Α΄06, Α55).

2. Το πλάτος της ζώνης παραλίας στα δέκα (10) μέτρα, καθότι δεν εξυπηρετούνται οι σκοποί του άρθρου 1 παρ. 2 του Ν.2971/2001.

3. Εντός ζώνης παραλίας βρίσκονται κτίσματα που δεν εξαιρούνται.

ΣΥΝΤΕΤΑΓΜΕΝΕΣ ΚΟΡΥΦΩΝ					
ΑΙΓΙΑΛΟΥ			ΠΑΡΑΛΙΑΣ		
Α/Α	X	Y	Α/Α	X	Y
Α01	742.935,16	4.188.198,77	Π01	742.935,16	4.188.188,44
Α02	742.952,79	4.188.194,20	Π02	742.950,15	4.188.184,55
Α03	742.964,13	4.188.190,94	Π03	742.963,26	4.188.180,79
Α04	742.990,16	4.188.193,82	Π04	742.992,82	4.188.184,05
Α05	742.999,91	4.188.198,19	Π05	743.000,90	4.188.187,67
Α06	743.032,74	4.188.190,36	Π06	743.030,68	4.188.180,57
Α07	743.082,70	4.188.181,33	Π07	743.079,54	4.188.171,74
Α08	743.145,41	4.188.150,47	Π08	743.143,25	4.188.140,39
Α09	743.158,07	4.188.150,90	Π09	743.159,97	4.188.140,96
Α10	743.184,41	4.188.160,29	ΠΙΟ	743.187,73	4.188.150,85
Α11	743.233,09	4.188.177,21	Π11	743.234,34	4.188.167,06
Α12	743.324,14	4.188.169,03	Π12	743.320,36	4.188.159,32
Α13	743.357,07	4.188.143,81	Π13	743.351,94	4.188.135,15
Α14	743.394,95	4.188.127,06	Π14	743.392,68	4.188.117,13
Α15	743.449,61	4.188.125,29	Π15	743.449,07	4.188.115,30
Α16	743.500,33	4.188.121,45	Π16	743.500,37	4.188.111,42
Α17	743.520,89	4.188.123,18	Π17	743.521,25	4.188.113,17
Α18	743.566,46	4.188.122,61	Π18	743.563,47	4.188.112,65
Α19	743.604,00	4.188.098,50	Π19	743.597,23	4.188.090,96
Α20	743.622,54	4.188.075,45	Π20	743.616,72	4.188.066,73
Α21	743.634,87	4.188.071,83	Π21	743.632,91	4.188.061,99
Α22	743.644,02	4.188.070,84	Π22	743.643,76	4.188.060,81
Α23	743.665,86	4.188.072,05	Π23	743.670,19	4.188.062,27
Α24	743.676,82	4.188.082,86	Π24	743.682,39	4.188.074,31
Α25	743.690,06	4.188.088,11	Π25	743.693,40	4.188.078,67
Α26	743.725,11	4.188.099,10	Π26	743.726,40	4.188.089,03
Α27	743.786,25	4.188.096,11	Π27	743.786,59	4.188.086,09
Α28	743.820,80	4.188.100,10	Π28	743.823,35	4.188.090,33
Α29	743.840,05	4.188.108,17	Π29	743.841,88	4.188.098,10
Α30	743.864,65	4.188.107,25	Π30	743.864,46	4.188.097,25
Α31	743.899,99	4.188.107,24	Π31	743.897,40	4.188.097,24
Α32	743.914,%	4.188.098,94	Π32	743.912,37	4.188.088,94
Α33	743.924,10	4.188.098,94	Π33	743.929,24	4.188.088,94
Α34	743.927,66	4.188.103,92	Π34	743.932,65	4.188.093,71
Α35	743.990,61	4.188.101,32	Π35	743.989,77	4.188.091,35
Α36	744.011,56	4.188.098,66	Π36	744.009,79	4.188.088,81
Α37	744.018,08	4.188.097,14	Π37	744.015,29	4.188.087,52
Α38	744.032,02	4.188.092,28	Π38	744.028,23	4.188.083,01
Α39	744.054,73	4.188.081,61	Π39	744.050,68	4.188.072,46
Α40	744.080,34	4.188.070,94	Π40	744.076,30	4.188.061,79
Α41	744.089,39	4.188.066,72	Π41	744.085,53	4.188.057,48

Α42	744.114,53	4.188.057,40	Π42	744.110,82	4.188.048,11
Α43	744.122,81	4.188.053,84	Π43	744.119,30	4.188.044,46
Α44	744.136,28	4.188.049,52	Π44	744.133,87	4.188.039,79
Α45	744.177,45	4.188.042,16	Π45	744.175,43	4.188.032,36
Α46	744.188,67	4.188.039,55	Π46	744.186,20	4.188.029,86
Α47	744.201,19	4.188.036,07	Π47	744.198,24	4.188.026,51
Α48	744.215,39	4.188.031,23	Π48	744.211,89	4.188.021,85
Α49	744.306,91	4.187.993,97	Π49	744.304,14	4.187.984,30
Α50	744.345,30	4.187.987,31	Π50	744.344,86	4.187.977,24


ΣΥΝΤΕΤΑΓΜΕΝΕΣ ΚΟΡΥΦΩΝ					
ΑΙΓΙΑΛΟΥ			ΠΑΡΑΛΙΑΣ		
Α/Α	Χ	Υ	Α/Α	Χ	Υ
Α51	744.435,04	4.187.995,00	Π51	744.436,18	4.187.985,06
Α52	744.476,58	4.188.000,97	Π52	744.478,38	4.187.991,13
Α53	744.522,16	4.188.011,11	Π53	744.524,17	4.188.001,31
Α54	744.623,01	4.188.030,18	Π54	744.624,87	4.188.020,36
Α55	744.652,41	4.188.035,74	Π55	744.655,04	4.188.026,06
Α56	744.732,86	4.188.064,68	Π56	744.736,02	4.188.055,19
Α57	744.832,54	4.188.095,41	Π57	744.835,86	4.188.085,97
Α58	744.852,46	4.188.103,32	Π58	744.854,87	4.188.093,52
Α59	744.863,51	4.188.104,47	Π59	744.861,99	4.188.094,26
Α60	744.888,41	4.188.093,98	Π60	744.882,23	4.188.085,73
Α61	744.899,94	4.188.079,80	Π61	744.893,38	4.188.072,02
Α62	744.910,85	4.188.073,66	Π62	744.907,57	4.188.064,02
Α63	744.923,23	4.188.071,88	Π63	744.922,88	4.188.061,83
Α64	744.930,89	4.188.072,45	Π64	744.932,12	4.188.062,51
Α65	744.938,04	4.188.073,69	Π65	744.940,40	4.188.063,96
Α66	744.947,37	4.188.076,61	Π66	744.952,29	4.188.067,67
Α67	744.968,21	4.188.094,25	Π67	744.973,04	4.188.085,22
Α68	744.987,41	4.188.100,06	Π68	744.989,29	4.188.090,18
Α69	745.027,36	4.188.103,20	Π69	745.028,73	4.188.093,28
Α70	745.049,38	4.188.107,54	Π70	745.049,95	4.188.097,46
Α71	745.071,16	4.188.105,74	Π71	745.070,66	4.188.095,74
Α72	745.132,15	4.188.104,76	Π72	745.134,07	4.188.094,82
ΣΥΝΤΕΤΑΓΜΕΝΕΣ ΚΟΡΥΦΩΝ ΠΑΛΑΙΟΥ ΑΙΓΙΑΛΟΥ					
Α/Α	Χ	Υ	Α/Α	Χ	Υ
Α49	744.306,91	4.187.993,97	Α΄04	744.409,45	4.187.957,05
Α΄01	744.322,33	4.187.978,92	Α 05	744.424,06	4.187.958,24
Α΄02	744.376,82	4.187.961,66	Α΄06	744.437,26	4.187.960,89
Α΄03	744.388,48	4.187.959,30	Α55	744.652,41	4.188.035,74

Η Επιτροπή


Ο Πρόεδρος
ΑΛΚΙΒΙΑΔΗΣ ΦΟΥΝΤΕΔΑΚΗΣ

Τα Μέλη
ΣΤΥΛΙΑΝΟΣ ΠΑΡΤΣΑΦΑΣ
ΕΥΦΡΟΣΥΝΗ ΒΕΡΓΗ
ΙΩΑΝΝΗΣ ΣΟΦΟΤΑΣΙΟΣ

ΕΘΝΙΚΟ ΤΥΠΟΓΡΑΦΕΙΟ
Για τεχνικούς λόγους στο σχεδιάγραμμα, έγινε σμίκρυνση, κατά ποσοστό 32%

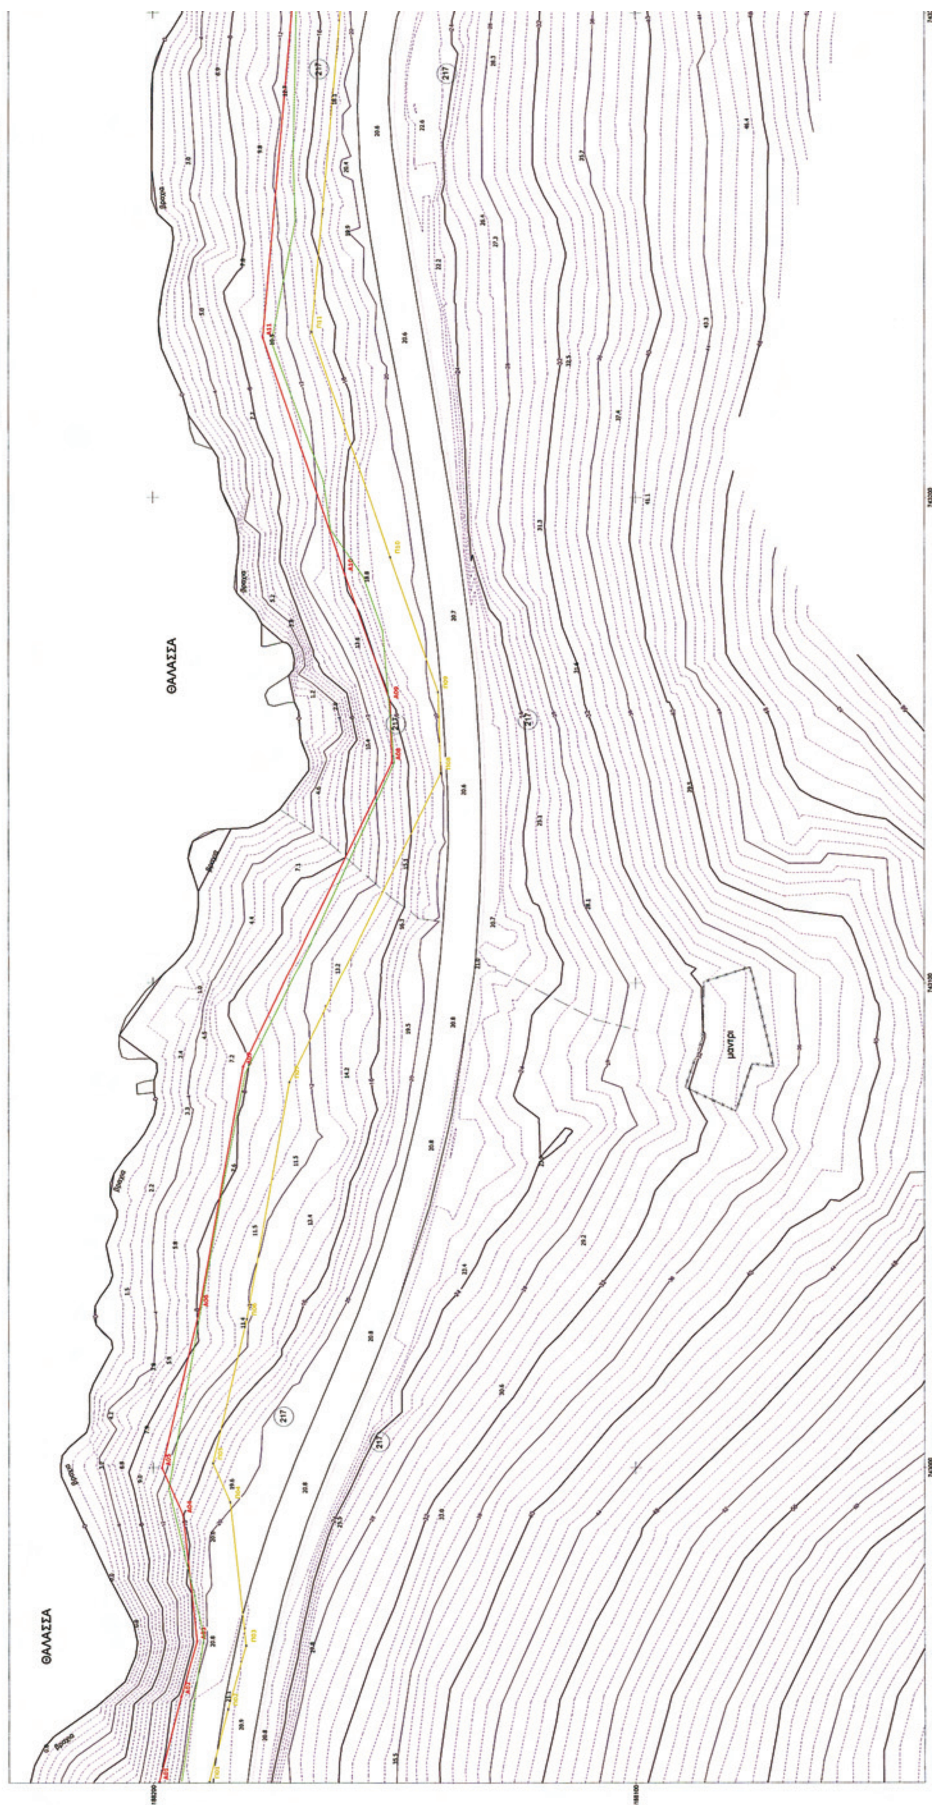


ΘΑΛΑΣΣΑ
ΘΑΛΑΣΣΑ
ΘΑΛΑΣΣΑ
μαντρί

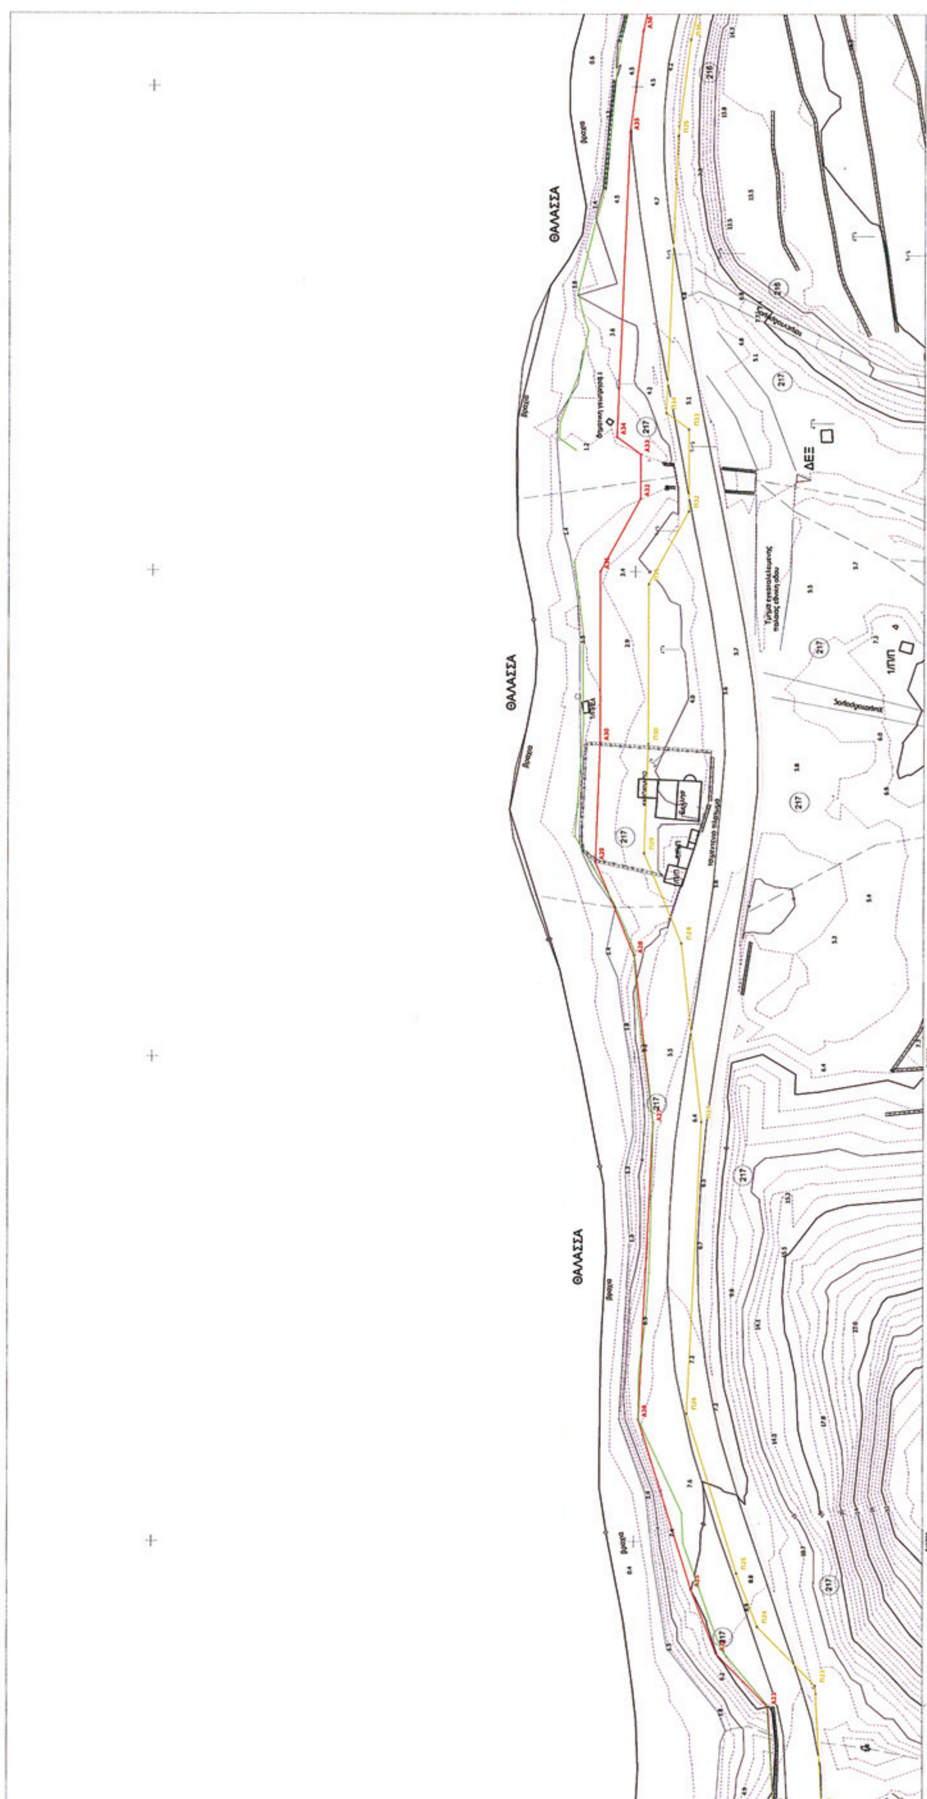
ΘΑΛΑΣΣΑ
ΘΑΛΑΣΣΑ
ΘΑΛΑΣΣΑ
ΔΕΞ

ΚΟΡΥΦΕΣ ΠΑΡΑΛΙΑΣ			ΚΟΡΥΦΕΣ ΠΑΡΑΛΙΑΣ		
Περιγραφή	X	Y	Περιγραφή	X	Y
Π01	742935,16	4188188,44	Π37	744015,29	4188087,52
Π02	742950,15	4188184,55	Π38	744028,23	4188083,01
Π03	742963,26	4188180,79	Π39	744050,68	4188072,46
Π04	742992,82	4188184,05	Π40	744076,30	4188061,79
Π05	743000,90	4188187,67	Π41	744085,53	4188057,48
Π06	743030,68	4188180,57	Π42	744110,82	4188048,11
Π07	743079,54	4188171,74	Π43	744119,30	4188044,46
Π08	743143,25	4188140,39	Π44	744133,87	4188039,79
Π09	743159,97	4188140,96	Π45	744175,43	4188032,36
Π10	743187,73	4188150,85	Π46	744186,20	4188029,86
Π11	743234,34	4188167,06	Π47	744198,24	4188026,51
Π12	743320,36	4188159,32	Π48	744211,89	4188021,85
Π13	743351,94	4188135,15	Π49	744304,14	4187984,30
Π14	743392,68	4188117,13	Π50	744344,86	4187977,24
Π15	743449,07	4188115,30	Π51	744436,18	4187985,06
Π16	743500,37	4188111,42	Π52	744478,38	4187991,13
Π17	743521,25	4188113,17	Π53	744524,17	4188001,31
Π18	743563,47	4188112,65	Π54	744624,87	4188020,36
Π19	743597,23	4188090,96	Π55	744655,04	4188026,06
Π20	743616,72	4188066,73	Π56	744736,02	4188055,19
Π21	743632,91	4188061,99	Π57	744835,86	4188085,97
Π22	743643,76	4188060,81	Π58	744854,87	4188093,52
Π23	743670,19	4188062,27	Π59	744861,99	4188094,26
Π24	743682,39	4188074,31	Π60	744882,23	4188085,73
Π25	743693,40	4188078,67	Π61	744893,38	4188072,02
Π26	743726,40	4188089,03	Π62	744907,57	4188064,02
Π27	743786,59	4188086,09	Π63	744922,88	4188061,83
Π28	743823,35	4188090,33	Π64	744932,12	4188062,51
Π29	743841,88	4188098,10	Π65	744940,40	4188063,96
Π30	743864,46	4188097,25	Π66	744952,29	4188067,67
Π31	743897,40	4188097,24	Π67	744973,04	4188085,22
Π32	743912,37	4188088,94	Π68	744989,29	4188090,18
Π33	743929,24	4188088,94	Π69	745028,73	4188093,28
Π34	743932,65	4188093,71	Π70	745049,95	4188097,46
Π35	743989,77	4188091,35	Π71	745070,66	4188095,74
Π36	744009,79	4188088,81	Π72	745134,07	4188094,82

ΠΙΝΑΚΑΣ ΟΝΟΜΑΤΕΠΩΝΥΜΩΝ ΦΕΡΟΜΕΝΩΝ ΙΔΙΟΚΤΗΤΩΝ			
200	ΜΗΤΡΟΠΟΛΗ	209	ΜΗΤΡΟΠΟΛΗ
201	ΟΡΦΑΝΟΣ ΙΠΠΟΚΡΑΤΗΣ	210	ΑΓΝΩΣΤΟΣ
202	ΟΡΦΑΝΟΣ ΗΡΑΚΛΗΣ	211	ΛΟΓΑΡΑΣ ΒΑΣΙΛΕΙΟΣ
203	ΚΑΛΗΓΙΑΝΝΗΣ ΕΜΜ.	212	ΜΗΤΡΟΠΟΛΗ
204	ΟΡΦΑΝΟΣ ΗΡΑΚΛΗΣ	213	ΜΗΤΡΟΠΟΛΗ
205	ΚΑΛΗΓΙΑΝΝΗΣ ΕΜΜ.	214	ΜΗΤΡΟΠΟΛΗ
206	ΛΟΓΑΡΑΣ ΒΑΣΙΛΕΙΟΣ	215	ΜΩΡΑΙΤΗΣ ΓΕΩΡΓΙΟΣ
207	ΜΗΤΡΟΠΟΛΗ	216	ΑΓΝΩΣΤΟΣ
208	ΜΗΤΡΟΠΟΛΗ	217	ΜΗΤΡΟΠΟΛΗ

ΚΟΡΥΦΕΣ ΑΙΓΙΑΛΟΥ			ΚΟΡΥΦΕΣ ΑΙΓΙΑΛΟΥ		
Περιγραφή	X	Y	Περιγραφή	X	Y
Α01	742935,16	4188198,77	Α37	744018,08	4188097,14
Α02	742952,79	4188194,20	Α38	744032,02	4188092,28
Α03	742964,13	4188190,94	Α39	744054,73	4188081,61
Α04	742990,16	4188193,82	Α40	744080,34	4188070,94
Α05	742999,91	4188198,19	Α41	744089,39	4188066,72
Α06	743032,74	4188190,36	Α42	744114,53	4188057,40
Α07	743082,70	4188181,33	Α43	744122,81	4188053,84
Α08	743145,41	4188150,47	Α44	744136,28	4188049,52
Α09	743158,07	4188150,90	Α45	744177,45	4188042,16
Α10	743184,41	4188160,29	Α46	744188,67	4188039,55
Α11	743233,09	4188177,21	Α47	744201,19	4188036,07
Α12	743324,14	4188169,03	Α48	744215,39	4188031,23
Α13	743357,07	4188143,81	Α49	744306,91	4187993,97
Α14	743394,95	4188127,06	Α50	744345,30	4187987,31
Α15	743449,61	4188125,29	Α51	744435,04	4187995,00
Α16	743500,33	4188121,45	Α52	744476,58	4188000,97
Α17	743520,89	4188123,18	Α53	744522,16	4188011,11
Α18	743566,46	4188122,61	Α54	744623,01	4188030,18
Α19	743604,00	4188098,50	Α55	744652,41	4188035,74
Α20	743622,54	4188075,45	Α56	744732,86	4188064,68
Α21	743634,87	4188071,83	Α57	744832,54	4188095,41
Α22	743644,02	4188070,84	Α58	744852,46	4188103,32
Α23	743665,86	4188072,05	Α59	744863,51	4188104,47
Α24	743676,82	4188082,86	Α60	744888,41	4188093,98
Α25	743690,06	4188088,11	Α61	744899,94	4188079,80
Α26	743725,11	4188099,10	Α62	744910,85	4188073,66
Α27	743786,25	4188096,11	Α63	744923,23	4188071,88
Α28	743820,80	4188100,10	Α64	744930,89	4188072,45
Α29	743840,05	4188108,17	Α65	744938,04	4188073,69
Α30	743864,65	4188107,25	Α66	744947,37	4188076,61
Α31	743899,99	4188107,24	Α67	744968,21	4188094,25
Α32	743914,96	4188098,94	Α68	744987,41	4188100,06
Α33	743924,10	4188098,94	Α69	745027,36	4188103,20
Α34	743927,66	4188103,92	Α70	745049,38	4188107,54
Α35	743990,61	4188101,32	Α71	745071,16	4188105,74
Α36	744011,56	4188098,66	Α72	745132,15	4188104,76

ΚΟΡΥΦΕΣ ΠΑΛΑΙΟΥ ΑΙΓΙΑΛΟΥ			ΚΟΡΥΦΕΣ ΠΑΛΑΙΟΥ ΑΙΓΙΑΛΟΥ		
Περιγραφή	X	Y	Περιγραφή	X	Y
Α49	744306,91	4187993,97	Α'04	744409,45	4187957,05
Α'01	744322,33	4187978,92	Α'05	744424,06	4187958,24
Α'02	744376,82	4187961,66	Α'06	744437,26	4187960,89
Α'03	744388,48	4187959,30	Α55	744652,41	4188035,74

ΥΠΟΜΝΗΜΑ ΣΥΜΒΟΛΩΝ	
Συμβολο	Περιγραφη
▭	Κτιρια
- - - - - -	Ορια ιδιοκτησιων
01	Αριθμος κτηματολογικου διαγραμματος
1/	Αριθμος οροφων κτισματος
/Π	πλακοσκεπες κτισμα
/Κ	κεραμοσκεπες κτισμα
/ΕΛ	Ελενιτ-σκεπες κτισμα
/Λ	Λαμαρινοσκεπες κτισμα
/Α	ασκεπες κτισμα
-X-X-X-X-	συρματοπλεγμα
οοοοοοο	Ξερολιθια - πεζουλα
═	τοιχος
......	(πράσινη διακεκομμένη) όριο βλάστησης

1. Το παρόν Τοπογραφικό διάγραμμα συνοδεύει την από 13-4-2010 έκθεση της Επιτροπής καθορισμού των ορίων του αιγιαλού , παραλίας και παλαιου αιγιαλου (αρθρο 3 Ν.2971/2001)
2. ________(κόκκινη γραμμή) Α01, Α02, ...Α71, Α72 οριογραμμή αιγιαλού
3. ________(κιτρίνη γραμμή) Π01,Π02, ...Π71,Π72 γραμμή παραλίας
4. ________(μπλε γραμμή) Α49,Α'01,Α'02,Α'03,Α'04,Α'05,Α'06,Α55 οριογραμμή παλαιού αιγιαλού
5. Η γραμμή παραλίας ισαπέχει της οριογραμμής αιγιαλού δεκα (10) μέτρα.
6. Οι κορυφές των οριογραμμών αιγιαλού και παραλίας είναι εξαρτημένες από το σύστημα αναφοράς ΕΓΣΑ '87

Ο Προεδρος
Αλκιβιάδης Φουντεδάκης

Η ΕΠΙΤΡΟΠΗ
Τα μέλη
1. ΣΤΥΛΙΑΝΟΣ ΠΑΡΤΣΑΦΑΣ
2. Ευφροσύνη Βεργή Τοπ/φος Μηχανικός
3. ΙΩΑΝΝΗΣ ΣΟΦΟΤΑΣΙΟΣ ΠΤΥΧΙΟΥΧΟΣ ΠΟΛΙΤΙΚΟΣ ΜΗΧΑΝΙΚΟΣ Ε.Υ (Τ.Ε.) με βαθμό Α'

Σαμος 13-4-2010
ΘΕΩΡΗΘΗΚΕ
Ευφροσύνη Βεργή Τοπ/φος Μηχανικός

Σαμος 13-4-2010
ΕΛΕΓΘΗΚΕ
Ευφροσύνη Βεργή Τοπ/φος Μηχανικός

1	2

ΔΙΑΓΡΑΜΜΑ ΠΙΝΑΚΙΔΩΝ

ΕΛΛΗΝΙΚΗ ΔΗΜΟΚΡΑΤΙΑ
ΝΟΜΑΡΧΙΑ ΣΑΜΟΥ

ΘΕΣΗ
ΠΕΤΑΛΙΔΕΣ

ΜΕΛΕΤΗΤΗΣ
ΚΛΗΡΟΝΟΜΑΚΗΣ ΙΩΑΝΝΗΣ

ΤΕΥΧΟΣ
ΚΑΘΟΡΙΣΜΟΣ ΑΙΓΙΑΛΟΥ & ΠΑΡΑΛΙΑΣ

ΤΙΤΛΟΣ ΤΕΥΧΟΥΣ
ΤΟΠΟΓΡΑΦΙΚΟ ΔΙΑΓΡΑΜΜΑ ΖΩΝΗΣ
ΣΥΝ/ΝΕΣ ΚΟΡΥΦΩΝ ΟΡΙΟΓΡΑΜΜΩΝ ΑΙΓΙΑΛΟΥ & ΠΑΡΑΛΙΑΣ

ΚΛΙΜΑΚΑ : 1:500	ΗΜΕΡΟΜΗΝΙΑ ΜΑΡΤΙΟΣ 2010	ΑΡΙΘ. ΣΧΕΔΙΟΥ	07.38	1_2

ΣΥΝΤΑΞΗ	ΘΕΩΡΗΣΗ	ΕΠΙΒΛΕΨΗ
ΚΛΗΡΟΝΟΜΑΚΗΣ ΙΩΑΝΝΗΣ	ΘΕΩΡΗΘΗΚΕ Σάμος 13/4/10 Ο Δ/ντής Τεχνικών Υπηρεσιών Νομαρχιακής Αυτοδ/σης Σάμου Γιώργος Π. Βασιλείου ΤΟΠΟΓΡΑΦΟΣ ΜΗΧΑΝΙΚΟΣ ΜΕ Α' ΒΑΘΜΟ	


ΕΘΝΙΚΟ ΤΥΠΟΓΡΑΦΕΙΟ
Για τεχνικούς λόγους στο σχεδιάγραμμα, έγινε σμίκρυνση, κατά ποσοστό 37%
ΘΑΛΑΣΣΑ
ΘΑΛΑΣΣΑ
ΘΑΛΑΣΣΑ
τσιμεντόδρομος
τσιμεντόδρομος
1/ΠΙΚ
1/ΠΙΚ
3/ΠΙΚ
2/ΠΙΚ
1/ΠΙΚ
4/ΠΙΚ
1/ΠΙΚ
1/ΠΙΚ
ΔΕΗ
χωματόδρ.

ΘΑΛΑΣΣΑ

περγολες

περγολες

1/Π/Κ

1/Π/Π

2/Π/Κ

1/Π/Π

ΠΙΣΙΝΑ

τσιμεντο

1/Π/Π

2/Π/Κ

1/Π/Κ

1/Λ/Κ

1/Π/Κ


τσιμεντοδρομος

1/Λ/Κ


ΘΑΛΑΣΣΑ

χωματοδρομος

ΕΔΩΣ

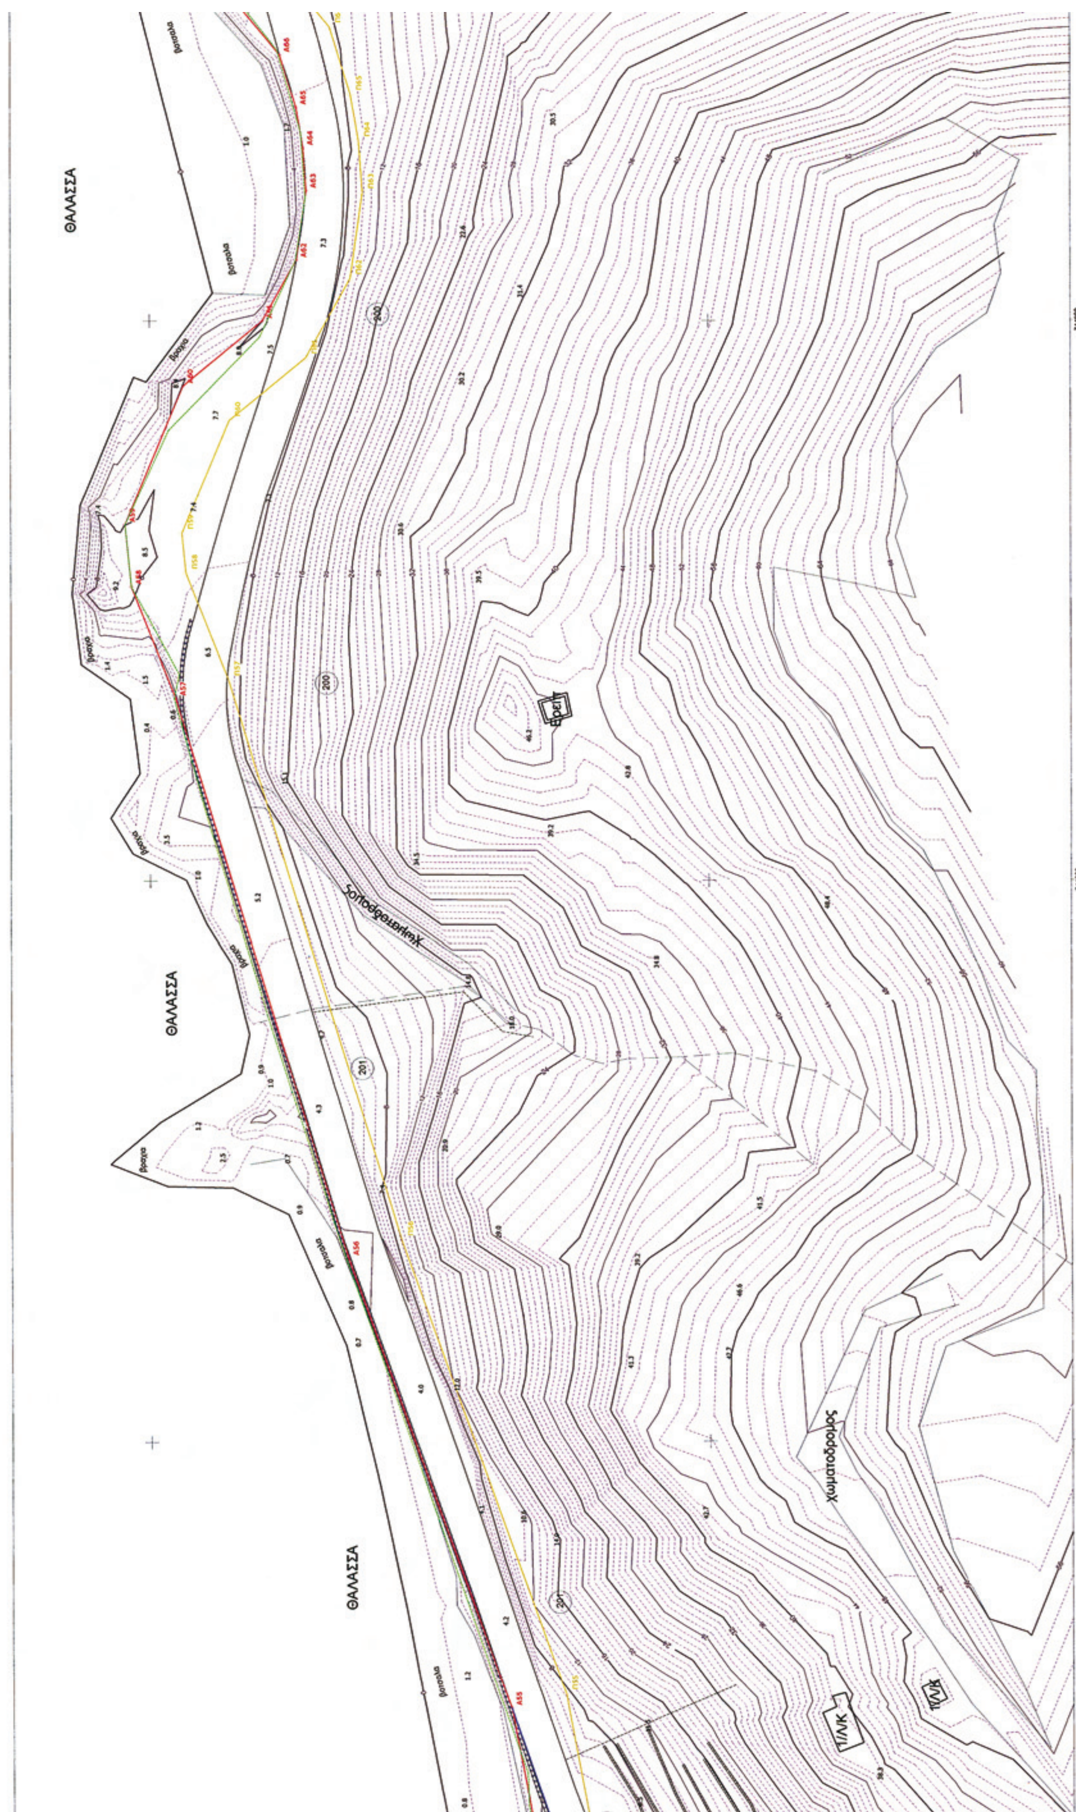
ΘΑΛΑΣΣΑ
ΘΑΛΑΣΣΑ
ΘΑΛΑΣΣΑ
Χειμαρρος
Χωματοδρομος

ΚΟΡΥΦΕΣ ΠΑΡΑΛΙΑΣ			ΚΟΡΥΦΕΣ ΠΑΡΑΛΙΑΣ		
Περιγραφή	X	Y	Περιγραφή	X	Y
Π01	742935,16	4188188,44	Π37	744015,29	4188087,52
Π02	742950,15	4188184,55	Π38	744028,23	4188083,01
Π03	742963,26	4188180,79	Π39	744050,68	4188072,46
Π04	742992,82	4188184,05	Π40	744076,30	4188061,79
Π05	743000,90	4188187,67	Π41	744085,53	4188057,48
Π06	743030,68	4188180,57	Π42	744110,82	4188048,11
Π07	743079,54	4188171,74	Π43	744119,30	4188044,46
Π08	743143,25	4188140,39	Π44	744133,87	4188039,79
Π09	743159,97	4188140,96	Π45	744175,43	4188032,36
Π10	743187,73	4188150,85	Π46	744186,20	4188029,86
Π11	743234,34	4188167,06	Π47	744198,24	4188026,51
Π12	743320,36	4188159,32	Π48	744211,89	4188021,85
Π13	743351,94	4188135,15	Π49	744304,14	4187984,30
Π14	743392,68	4188117,13	Π50	744344,86	4187977,24
Π15	743449,07	4188115,30	Π51	744436,18	4187985,06
Π16	743500,37	4188111,42	Π52	744478,38	4187991,13
Π17	743521,25	4188113,17	Π53	744524,17	4188001,31
Π18	743563,47	4188112,65	Π54	744624,87	4188020,36
Π19	743597,23	4188090,96	Π55	744655,04	4188026,06
Π20	743616,72	4188066,73	Π56	744736,02	4188055,19
Π21	743632,91	4188061,99	Π57	744835,86	4188085,97
Π22	743643,76	4188060,81	Π58	744854,87	4188093,52
Π23	743670,19	4188062,27	Π59	744861,99	4188094,26
Π24	743682,39	4188074,31	Π60	744882,23	4188085,73
Π25	743693,40	4188078,67	Π61	744893,38	4188072,02
Π26	743726,40	4188089,03	Π62	744907,57	4188064,02
Π27	743786,59	4188086,09	Π63	744922,88	4188061,83
Π28	743823,35	4188090,33	Π64	744932,12	4188062,51
Π29	743841,88	4188098,10	Π65	744940,40	4188063,96
Π30	743864,46	4188097,25	Π66	744952,29	4188067,67
Π31	743897,40	4188097,24	Π67	744973,04	4188085,22
Π32	743912,37	4188088,94	Π68	744989,29	4188090,18
Π33	743929,24	4188088,94	Π69	745028,73	4188093,28
Π34	743932,65	4188093,71	Π70	745049,95	4188097,46
Π35	743989,77	4188091,35	Π71	745070,66	4188095,74
Π36	744009,79	4188088,81	Π72	745134,07	4188094,82

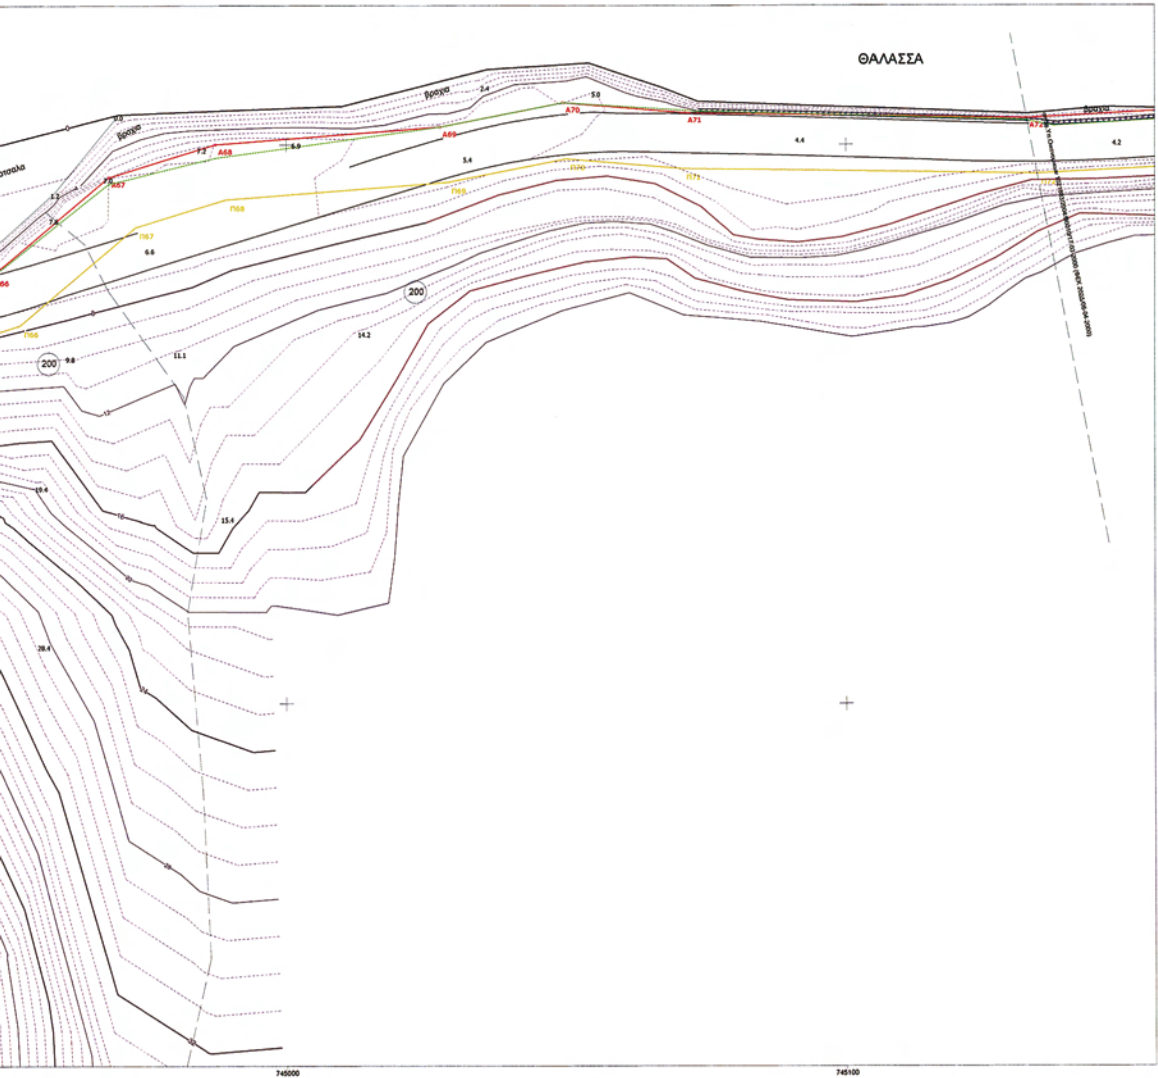

ΠΙΝΑΚΑΣ ΟΝΟΜΑΤΕΠΩΝΥΜΩΝ ΦΕΡΟΜΕΝΩΝ ΙΔΙΟΚΤΗΤΩΝ			
200	ΜΗΤΡΟΠΟΛΗ	209	ΜΗΤΡΟΠΟΛΗ
201	ΟΡΦΑΝΟΣ ΙΠΠΟΚΡΑΤΗΣ	210	ΑΓΝΩΣΤΟΣ
202	ΟΡΦΑΝΟΣ ΗΡΑΚΛΗΣ	211	ΛΟΓΑΡΑΣ ΒΑΣΙΛΕΙΟΣ
203	ΚΑΛΗΓΙΑΝΝΗΣ ΕΜΜ.	212	ΜΗΤΡΟΠΟΛΗ
204	ΟΡΦΑΝΟΣ ΗΡΑΚΛΗΣ	213	ΜΗΤΡΟΠΟΛΗ
205	ΚΑΛΗΓΙΑΝΝΗΣ ΕΜΜ.	214	ΜΗΤΡΟΠΟΛΗ
206	ΛΟΓΑΡΑΣ ΒΑΣΙΛΕΙΟΣ	215	ΜΩΡΑΙΤΗΣ ΓΕΩΡΓΙΟΣ
207	ΜΗΤΡΟΠΟΛΗ	216	ΑΓΝΩΣΤΟΣ
208	ΜΗΤΡΟΠΟΛΗ	217	ΜΗΤΡΟΠΟΛΗ

ΚΟΡΥΦΕΣ ΑΙΓΙΑΛΟΥ			ΚΟΡΥΦΕΣ ΑΙΓΙΑΛΟΥ		
Περιγραφή	X	Y	Περιγραφή	X	Y
Α01	742935,16	4188198,77	Α37	744018,08	4188097,14
Α02	742952,79	4188194,20	Α38	744032,02	4188092,28
Α03	742964,13	4188190,94	Α39	744054,73	4188081,61
Α04	742990,16	4188193,82	Α40	744080,34	4188070,94
Α05	742999,91	4188198,19	Α41	744089,39	4188066,72
Α06	743032,74	4188190,36	Α42	744114,53	4188057,40
Α07	743082,70	4188181,33	Α43	744122,81	4188053,84
Α08	743145,41	4188150,47	Α44	744136,28	4188049,52
Α09	743158,07	4188150,90	Α45	744177,45	4188042,16
Α10	743184,41	4188160,29	Α46	744188,67	4188039,55
Α11	743233,09	4188177,21	Α47	744201,19	4188036,07
Α12	743324,14	4188169,03	Α48	744215,39	4188031,23
Α13	743357,07	4188143,81	Α49	744306,91	4187993,97
Α14	743394,95	4188127,06	Α50	744345,30	4187987,31
Α15	743449,61	4188125,29	Α51	744435,04	4187995,00
Α16	743500,33	4188121,45	Α52	744476,58	4188000,97
Α17	743520,89	4188123,18	Α53	744522,16	4188011,11
Α18	743566,46	4188122,61	Α54	744623,01	4188030,18
Α19	743604,00	4188098,50	Α55	744652,41	4188035,74
Α20	743622,54	4188075,45	Α56	744732,86	4188064,68
Α21	743634,87	4188071,83	Α57	744832,54	4188095,41
Α22	743644,02	4188070,84	Α58	744852,46	4188103,32
Α23	743665,86	4188072,05	Α59	744863,51	4188104,47
Α24	743676,82	4188082,86	Α60	744888,41	4188093,98
Α25	743690,06	4188088,11	Α61	744899,94	4188079,80
Α26	743725,11	4188099,10	Α62	744910,85	4188073,66
Α27	743786,25	4188096,11	Α63	744923,23	4188071,88
Α28	743820,80	4188100,10	Α64	744930,89	4188072,45
Α29	743840,05	4188108,17	Α65	744938,04	4188073,69
Α30	743864,65	4188107,25	Α66	744947,37	4188076,61
Α31	743899,99	4188107,24	Α67	744968,21	4188094,25
Α32	743914,96	4188098,94	Α68	744987,41	4188100,06
Α33	743924,10	4188098,94	Α69	745027,36	4188103,20
Α34	743927,66	4188103,92	Α70	745049,38	4188107,54
Α35	743990,61	4188101,32	Α71	745071,16	4188105,74
Α36	744011,56	4188098,66	Α72	745132,15	4188104,76

ΚΟΡΥΦΕΣ ΠΑΛΑΙΟΥ ΑΙΓΙΑΛΟΥ			ΚΟΡΥΦΕΣ ΠΑΛΑΙΟΥ ΑΙΓΙΑΛΟΥ		
Περιγραφή	X	Y	Περιγραφή	X	Y
Α49	744306,91	4187993,97	Α'04	744409,45	4187957,05
Α'01	744322,33	4187978,92	Α'05	744424,06	4187958,24
Α'02	744376,82	4187961,66	Α'06	744437,26	4187960,89
Α'03	744388,48	4187959,30	Α55	744652,41	4188035,74

ΥΠΟΜΝΗΜΑ ΣΥΜΒΟΛΩΝ	
Συμβολο	Περιγραφη
▭	Κτιρια
- - - - - - - -	Ορια ιδιοκτησιων
01	Αριθμος κτηματολογικου διαγραμματος
1/	Αριθμος οροφων κτισματος
/Π	πλακοσκεπες κτισμα
/Κ	κεραμοσκεπες κτισμα
/ΕΛ	Ελενιτ-σκεπες κτισμα
/Λ	Λαμαρινοσκεπες κτισμα
/Α	ασκεπες κτισμα
-Χ-Χ-Χ-Χ-	συρματοπλεγμα
οοοοοοο	Ξερολιθια - πεζουλα
═══	τοιχος
- - - - - -	(πράσινη διακεκομμένη) όριο βλάστησης

1. Το παρόν Τοπογραφικό διάγραμμα συνοδεύει την από 13-4-2010 έκθεση της Επιτροπής καθορισμού των ορίων του αιγιαλού, παραλιας και παλαιου αιγιαλου (αρθρο 3 Ν.2971/2001)
2. ____________ (κόκκινη γραμμή) Α01, Α02, ...Α71, Α72 οριογραμμή αιγιαλού
3. ____________ (κιτρίνη γραμμή) Π01,Π02, ...Π71,Π72 γραμμή παραλίας
4. ____________ (μπλε γραμμή) Α49,Α'01,Α'02,Α'03,Α'04,Α'05,Α'06,Α55 οριογραμμή παλαιού αιγιαλού
5. Η γραμμή παραλίας ισαπέχει της οριογραμμής αιγιαλού δεκα (10) μέτρα.
6. Οι κορυφές των οριογραμμών αιγιαλού και παραλίας είναι εξαρτημένες από το σύστημα αναφοράς ΕΓΣΑ '87

Ο Προεδρος

Αλκιβιάδης Φουντεδάκης

Η ΕΠΙΤΡΟΠΗ
Τα μέλη
1. ΣΤΥΛΙΑΝΟΣ ΠΑΡΤΣΑΦΑΣ
2. Ευφροσύνη Βεργή, Τοπ/φος Μηχανικός
3. ΙΩΑΝΝΗΣ ΣΟΦΟΤΑΣΙΟΣ, ΠΤΥΧΙΟΥΧΟΣ ΠΟΛΙΤΙΚΟΣ ΜΗΧΑΝΙΚΟΣ Ε.Υ (Τ.Ε.) με βαθμό Α'

Σαμος 13-4-2010
ΘΕΩΡΗΘΗΚΕ
Ευφροσύνη Βεργή, Τοπ/φος Μηχανικός

Σαμος 13-4-2010
ΕΛΕΓΘΗΚΕ
Ευφροσύνη Βεργή, Τοπ/φος Μηχανικός

1	2

ΔΙΑΓΡΑΜΜΑ ΠΙΝΑΚΙΔΩΝ

ΕΛΛΗΝΙΚΗ ΔΗΜΟΚΡΑΤΙΑ
ΝΟΜΑΡΧΙΑ ΣΑΜΟΥ

ΘΕΣΗ

ΠΕΤΑΛΙΔΕΣ

ΜΕΛΕΤΗΤΗΣ

ΚΛΗΡΟΝΟΜΑΚΗΣ ΙΩΑΝΝΗΣ

ΤΕΥΧΟΣ

ΚΑΘΟΡΙΣΜΟΣ ΑΙΓΙΑΛΟΥ & ΠΑΡΑΛΙΑΣ

ΤΙΤΛΟΣ ΤΕΥΧΟΥΣ

ΤΟΠΟΓΡΑΦΙΚΟ ΔΙΑΓΡΑΜΜΑ ΖΩΝΗΣ
ΣΥΝ/ΝΕΣ ΚΟΡΥΦΩΝ ΟΡΙΟΓΡΑΜΜΩΝ ΑΙΓΙΑΛΟΥ & ΠΑΡΑΛΙΑΣ

ΚΛΙΜΑΚΑ : 1:500	ΗΜΕΡΟΜΗΝΙΑ ΜΑΡΤΙΟΣ 2010	ΑΡΙΘ. ΣΧΕΔΙΟΥ	07.38	2_2

ΣΥΝΤΑΞΗ	ΘΕΩΡΗΣΗ	ΕΠΙΒΛΕΨΗ
ΚΛΗΡΟΝΟΜΑΚΗΣ ΙΩΑΝΝΗΣ	ΘΕΩΡΗΘΗΚΕ Σάμος 13/4/10 Ο Δ/ντής Τεχνικών Υπηρεσιών Νομαρχιακής Αυτοδ/σης Σάμου Γιώργος Π. Βασιλείου ΤΟΠΟΓΡΑΦΟΣ ΜΗΧΑΝΙΚΟΣ ΜΕ Α' ΒΑΘΜΟ	

Αριθμ. 1128/48709/Τυ (2)

Επικύρωση οριοθέτησης τμήματος υδατορέματος στον οικισμό Δ.Δ. Αφήσσου Δήμου Αφετών Ν. Μαγνησίας.

Η ΓΕΝΙΚΗ ΓΡΑΜΜΑΤΕΑΣ ΠΕΡΙΦΕΡΕΙΑΣ ΘΕΣΣΑΛΙΑΣ

Έχοντας υπόψη:

1. Τις διατάξεις του άρ. 6 του Ν 880/79, όπως αυτές αντικαταστάθηκαν με το άρ. 5 παρ. 1 του Ν.3010/02, για την οριοθέτηση υδατορεμάτων.

2. Το άρ. 6 της υπουργικής απόφασης 3046/304/3-2-89 «Κτιριοδομικός κανονισμός».

3. Το έγγραφο α.π. 2404/22-3-2010 της Δ.Τ.Υ. Νομ. Αυτοδιοίκησης Μαγνησίας με το οποίο διαβιβάστηκαν τα δικαιολογητικά για την επικύρωση της οριοθέτησης τμήματος υδατορέματος στον οικισμό Δ.Δ. Αφήσσου Δήμου Αφετών Ν. Μαγνησίας και συγκεκριμένα:

α) Τεύχος «Υδραυλική Μελέτη» στο οποίο περιλαμβάνονται υδρολογική μελέτη, υδραυλική μελέτη, σχέδιο λεκάνης απορροής, σειρά σχεδίων διατομών και μηκοτομή του τμήματος του υδατορέματος και

β) Σχέδιο «Τοπογραφικό διάγραμμα» της περιοχής του οριοθετούμενου τμήματος του υδατορέματος, τα οποία συντάχθηκαν για τον καθορισμό των οριογραμμών από τον μελετητή Νικόλαο Κατσή - Διπλ. Τοπ. Μηχανικό, ελέγχθηκαν δε και θεωρήθηκαν από την ΔΤΥΝΑ Μαγνησίας,

γ) απόσπασμα από το πρακτικό 2/2010 του Δημοτικού Συμβουλίου Δήμου Αφετών, σύμφωνα με το οποίο το Δ.Σ. με την απόφαση 5/28-1-10 γνωμοδότησε θετικά στην πρόταση οριοθέτησης τμήματος του υδατορέματος.

4. Την απόφασή μας α.π. 528/8409/6-3-2009 (ΦΕΚ 119Δ/31.3.2009) για την επικύρωση οριοθέτησης άλλου τμήματος του ιδίου ρέματος, αποφασίζουμε:


Την επικύρωση των οριογραμμών τμήματος του υδατορέματος στο Δ.Δ. Αφήσσου Δήμου Αφετών Ν. Μαγνησίας όπως αυτές έχουν καθοριστεί στο υποβληθέν δικαιολογητικό (3β) μεταξύ των κορυφών 33 συνεχώς έως και 42 στην αριστερά όχθη και των κορυφών 32 συνεχώς έως και 23 στην δεξιά όχθη κατά την ροή του ρέματος.


Η ισχύς της παρούσας αρχίζει από την δημοσίευσή της στην Εφημερίδα της Κυβερνήσεως.

Η απόφαση αυτή να δημοσιευθεί στην Εφημερίδα της Κυβερνήσεως, συνοδευόμενη από τοπογραφικό διάγραμμα του οριοθετούμενου τμήματος του ρέματος σε κατάλληλη κλίμακα και πίνακα των συντεταγμένων των κορυφών των οριογραμμών.

Λάρισα, 16 Σεπτεμβρίου 2010

Η Γενική Γραμματέας Περιφέρειας
ΚΑΛΛΙΟΠΗ ΓΕΡΑΚΟΥΔΗ

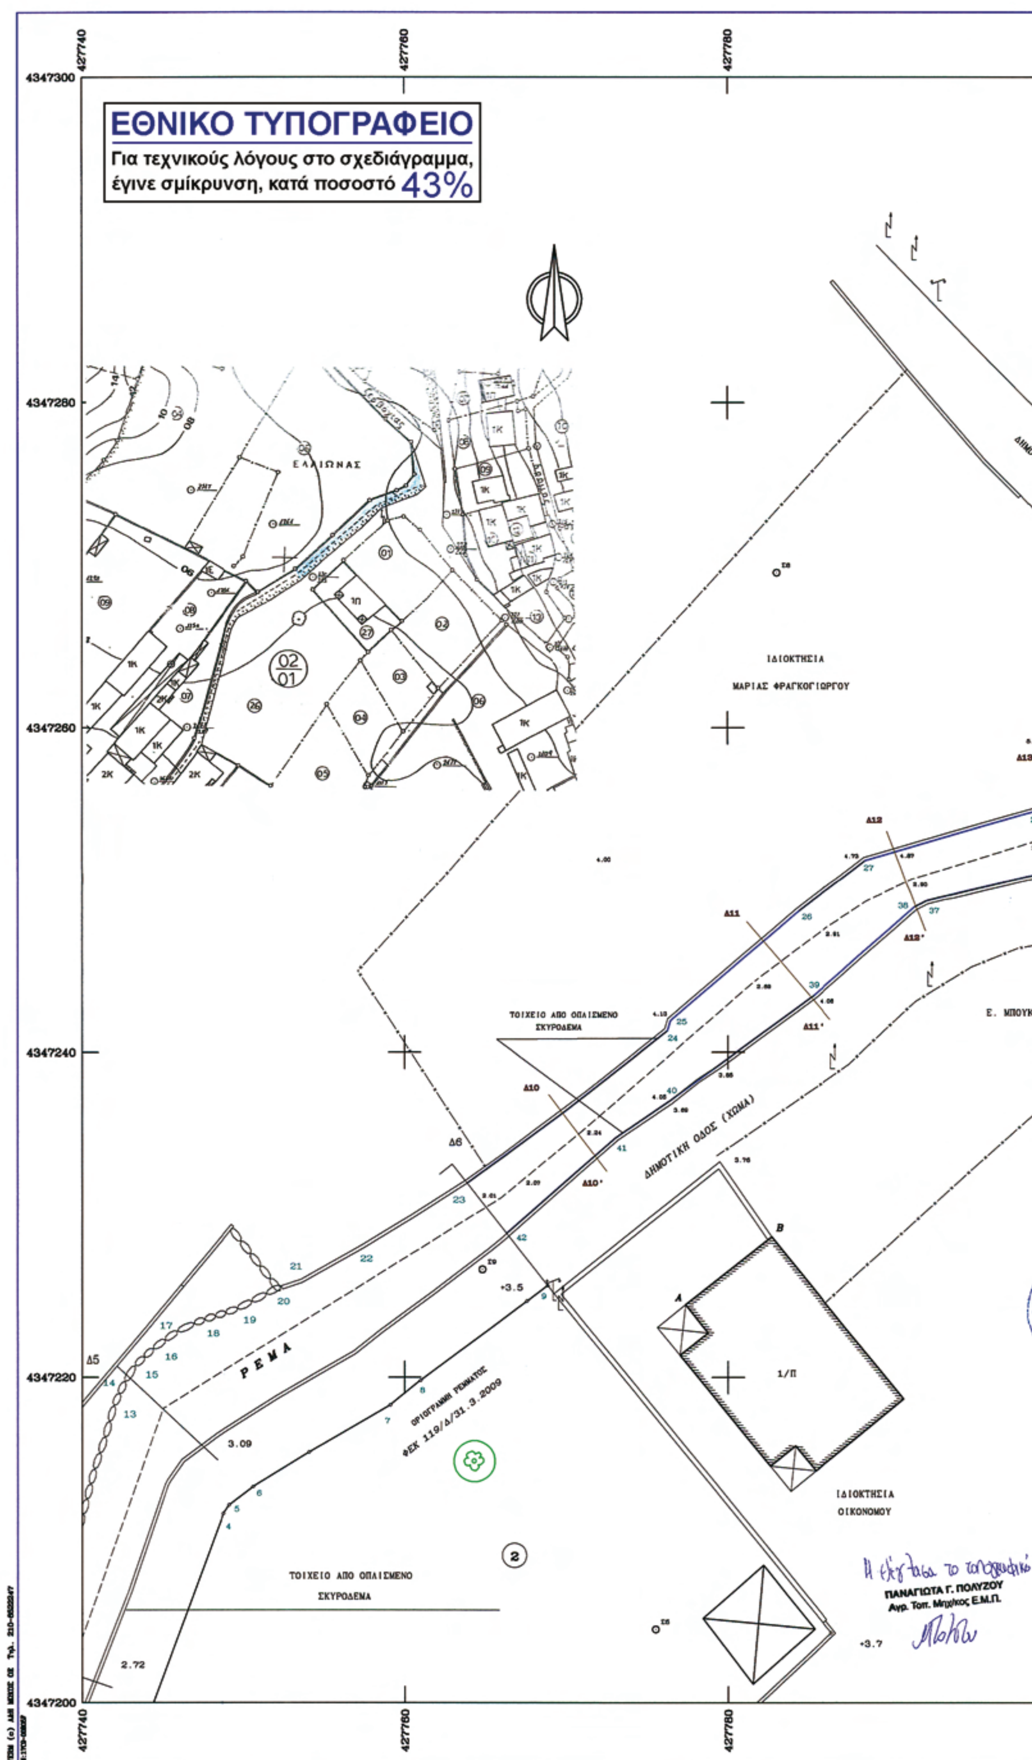
ΕΘΝΙΚΟ ΤΥΠΟΓΡΑΦΕΙΟ
Για τεχνικούς λόγους στο σχεδιάγραμμα, έγινε σμίκρυνση, κατά ποσοστό 43%
ΙΔΙΟΚΤΗΣΙΑ
ΜΑΡΙΑΣ ΦΡΑΓΚΟΓΙΩΡΓΟΥ
ΤΟΙΧΕΙΟ ΑΠΟ ΟΠΛΙΣΜΕΝΟ ΣΚΥΡΟΔΕΜΑ
ΔΗΜΟΤΙΚΗ ΟΔΟΣ (ΧΩΜΑ)
Ε. ΜΠΟΥΚΗ
ΡΕΜΑ
ΟΡΙΟΓΡΑΜΜΗ ΡΕΜΑΤΟΣ
ΦΕΚ 119/Δ/31.3.2009
ΙΔΙΟΚΤΗΣΙΑ
ΟΙΚΟΝΟΜΟΥ
ΤΟΙΧΕΙΟ ΑΠΟ ΟΠΛΙΣΜΕΝΟ ΣΚΥΡΟΔΕΜΑ
ΕΛΑΙΩΝΑΣ
ΠΑΝΑΓΙΩΤΑ Γ. ΠΟΛΥΖΟΥ
Αγρ. Τοπ. Μηχ/κος Ε.Μ.Π.
4347300
4347280
4347260
4347240
4347220
4347200
427740
427760
427780

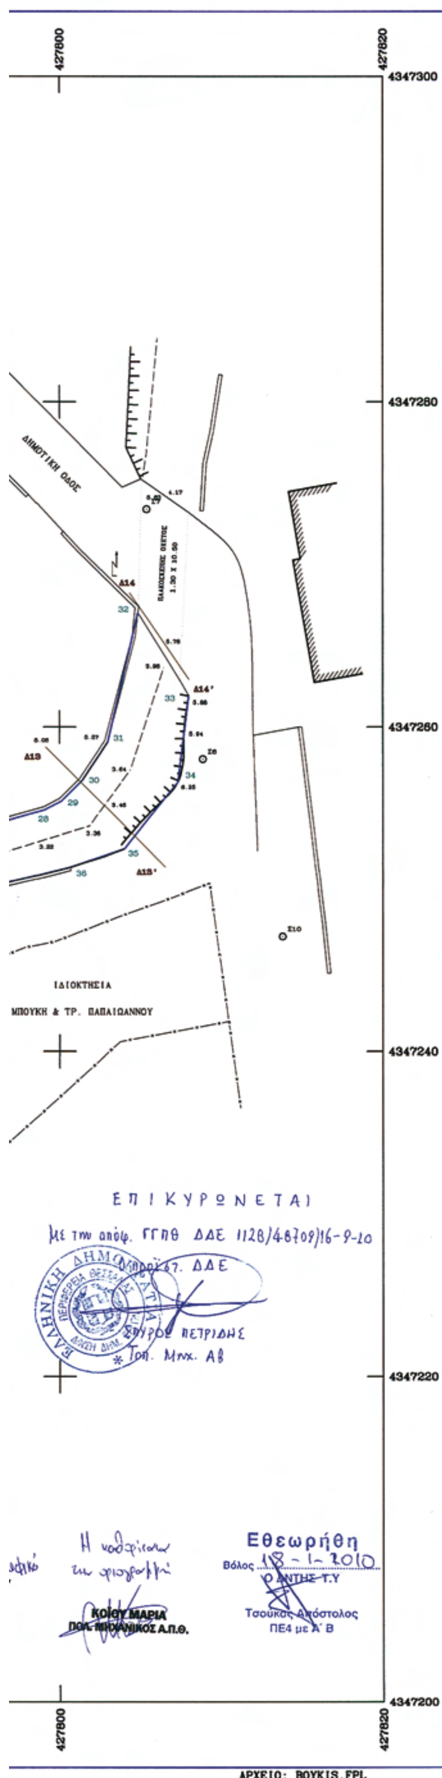

ΣΥΝΤΕΤΑΓΜΕΝΕΣ ΟΡΙΟΓΡΑΜΜΗΣ ΡΕΜΑΤΟΣ

Α/Α	ΣΥΝ/ΝΗ Χ	ΣΥΝ/ΝΗ Φ
23	427763.859	4347231.957
24	427776.244	4347241.307
25	427776.437	4347241.933
26	427784.362	4347248.682
27	427788.501	4347251.842
28	427799.099	4347254.893
29	427800.120	4347255.438
30	427801.380	4347256.684
31	427802.966	4347259.094
32	427804.858	4347267.036
33	427807.985	4347261.927
34	427807.318	4347256.617
35	427804.021	4347252.504
36	427800.658	4347251.371
37	427792.293	4347249.337
38	427791.542	4347248.946
39	427785.317	4347243.474
40	427776.444	4347237.052
41	427773.048	4347234.758
42	427766.315	4347228.874

ΥΠΟΜΝΗΜΑ

23 - 32 ΟΡΙΟΓΡΑΜΜΗ ΡΕΜΑΤΟΣ ΚΑΙ ΓΡΑΜΜΗ ΠΛΗΜΜΥΡΑΣ

33 - 42 ΟΡΙΟΓΡΑΜΜΗ ΡΕΜΑΤΟΣ ΚΑΙ ΓΡΑΜΜΗ ΠΛΗΜΜΥΡΑΣ

ΣΥΝ/ΝΕΣ ΣΤΑΘΕΡΩΝ ΣΗΜΕΙΩΝ

Α Χ : 427777.367 Φ : 4347224.503
Β Χ : 427782.685 Φ : 4347228.681

ΓΡΑΦΕΙΟ ΔΗΜΟΣΙΩΝ & ΙΔΙΩΤΙΚΩΝ ΜΕΛΕΤΩΝ
ΝΙΚΟΣ ΑΘ. ΚΑΤΣΗΣ
ΤΟΠΟΓΡΑΦΟΣ ΜΗΧΑΝΙΚΟΣ
ΚΩΝΣΤΑΝΤΑ 129 - ΙΩΛΚΟΥ ΒΟΛΟΣ
ΤΗΛ. 2421072733

ΕΡΓΟΔΟΤΗΣ

Ε. ΜΠΟΥΚΗΣ
ΤΡ. ΠΑΠΑΙΩΑΝΝΟΥ
ΜΑΡΙΑ ΦΡΑΓΚΟΓΙΩΡΓΟΥ

ΕΡΓΟ

ΚΑΘΟΡΙΣΜΟΣ ΟΡΙΣΤΙΚΗΣ ΟΡΙΟΓΡΑΜΜΗΣ ΡΕΜΑΤΟΣ

ΘΕΣΗ

ΕΝΤΟΣ ΟΡΙΩΝ ΟΙΚΙΣΜΟΥ Δ.Δ. ΑΦΗΣΣΟΥ
ΔΗΜΟΥ ΑΦΕΤΩΝ

ΘΕΜΑ ΣΧΕΔΙΟΥ

ΤΟΠΟΓΡΑΦΙΚΟ ΔΙΑΓΡΑΜΜΑ

ΑΡΙΘΜΟΣ ΣΧΕΔΙΟΥ

ΚΛΙΜΑΚΑ 1:200

ΧΡΟΝΟΣ ΜΕΛΕΤΗΣ : ΟΚΤΩΒΡΙΟΣ 2009

ΥΠΟΓΡΑΦΗ	ΣΦΡΑΓΙΔΑ
	ΑΚΡΙΒΕΣ ΦΩΤ/ΦΟ 09/02/2010

